

Le 3 Gemme

Loano



BENVENUTI

WELCOME

Le 3 Gemme si inserisce all'interno del contesto urbano di Loano, a pochi passi dalle spiagge e dal centro storico.

Il progetto prevede la riqualificazione di un piccolo edificio residenziale che si sviluppa su due piani, terra e primo, ed è costituito da tre unità residenziali a tipologia bilocale e trilocale.


La totale ristrutturazione ha permesso di dare nuova vita all'immobile, creando nuovi spazi abitativi e rendendolo elegante e moderno.

È una realizzazione



È una esclusiva




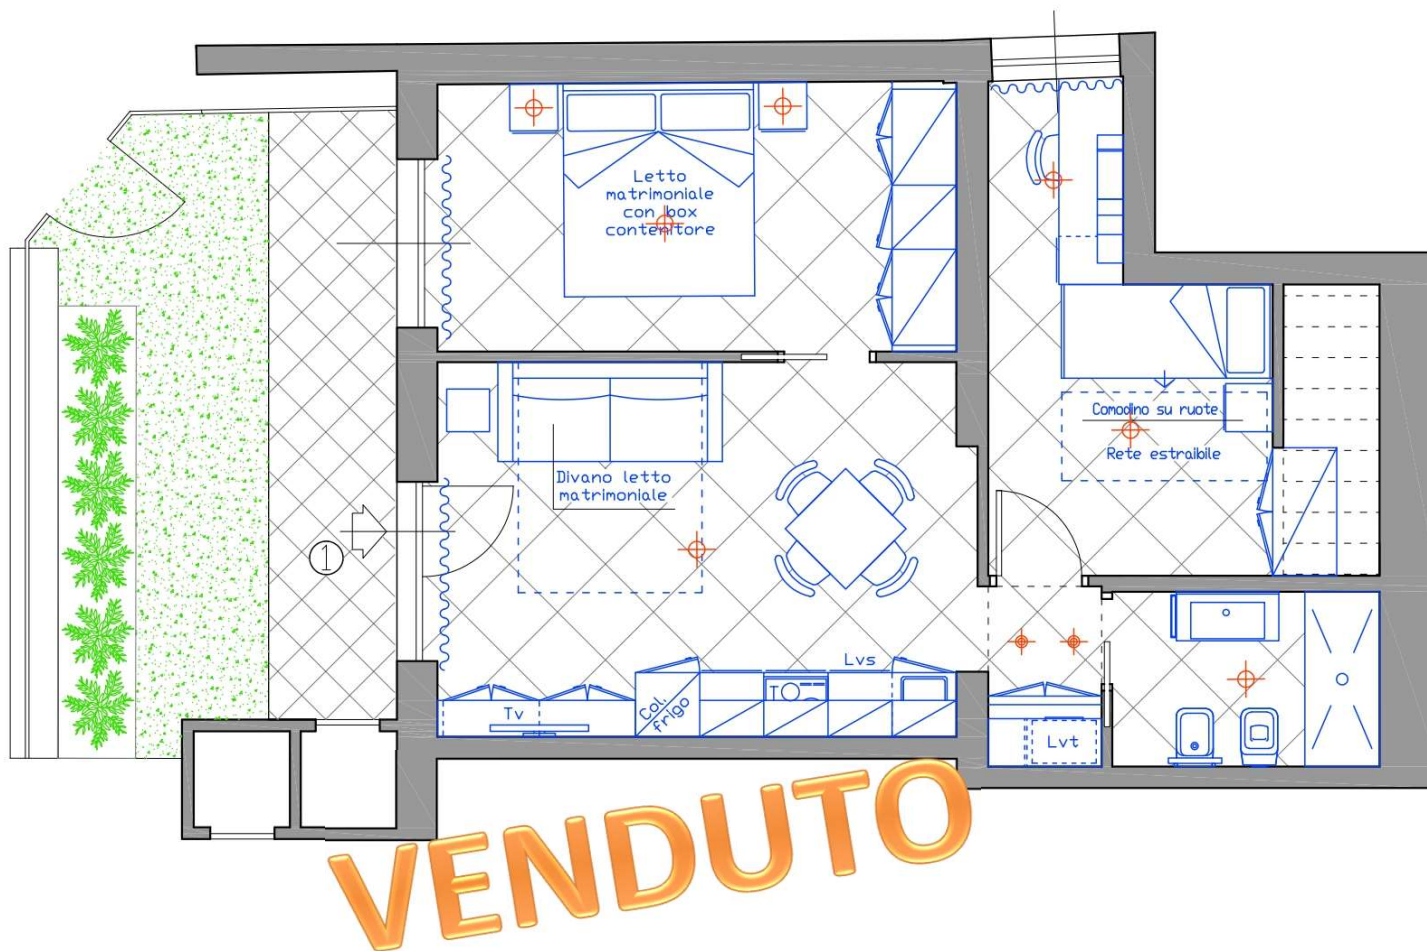

Rif. Agenzia Vivere Casa
 "Le tre gemme"
 APPARTAMENTO 1 - RUBINO
 PROGETTO ARREDAMENTO
 Scala 1:50



Ambienti
 ARREDAMENTO&DESIGN

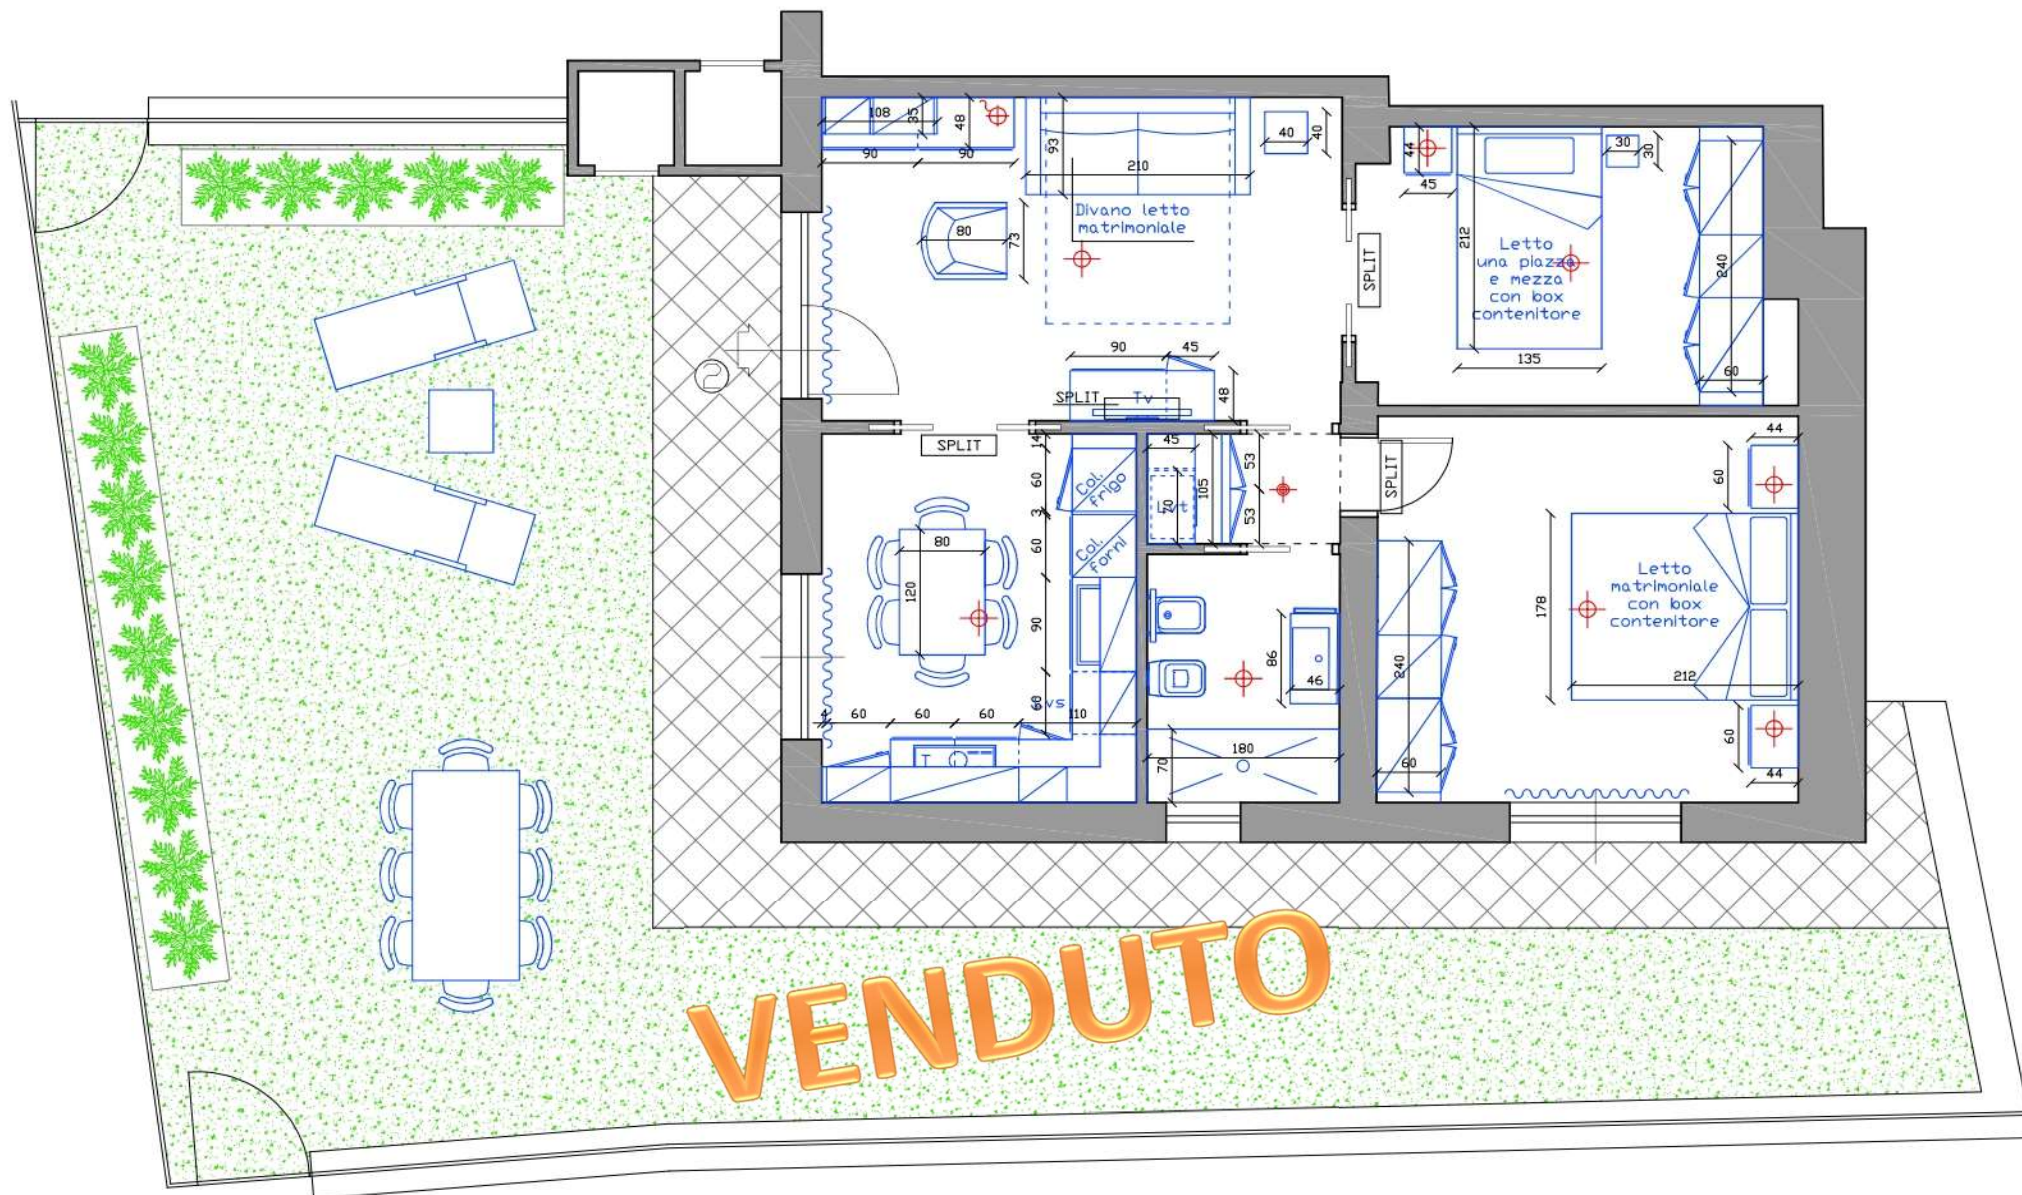


Rif. Agenzia Vivere Casa
 "Le tre gemme"
 APPARTAMENTO 2 - ZAFFIRO
 ARREDAMENTO QUOTATO
 Scala 1:50



Ambienti
 ARREDAMENTO & DESIGN

LA PRESENTE PLANIMETRIA NON COSTITUISCE DOCUMENTAZIONE CONTRATTUALE. GLI ARREDI SONO PURAMENTE INDICATIVI DEGLI SPAZI.

INTERNO C

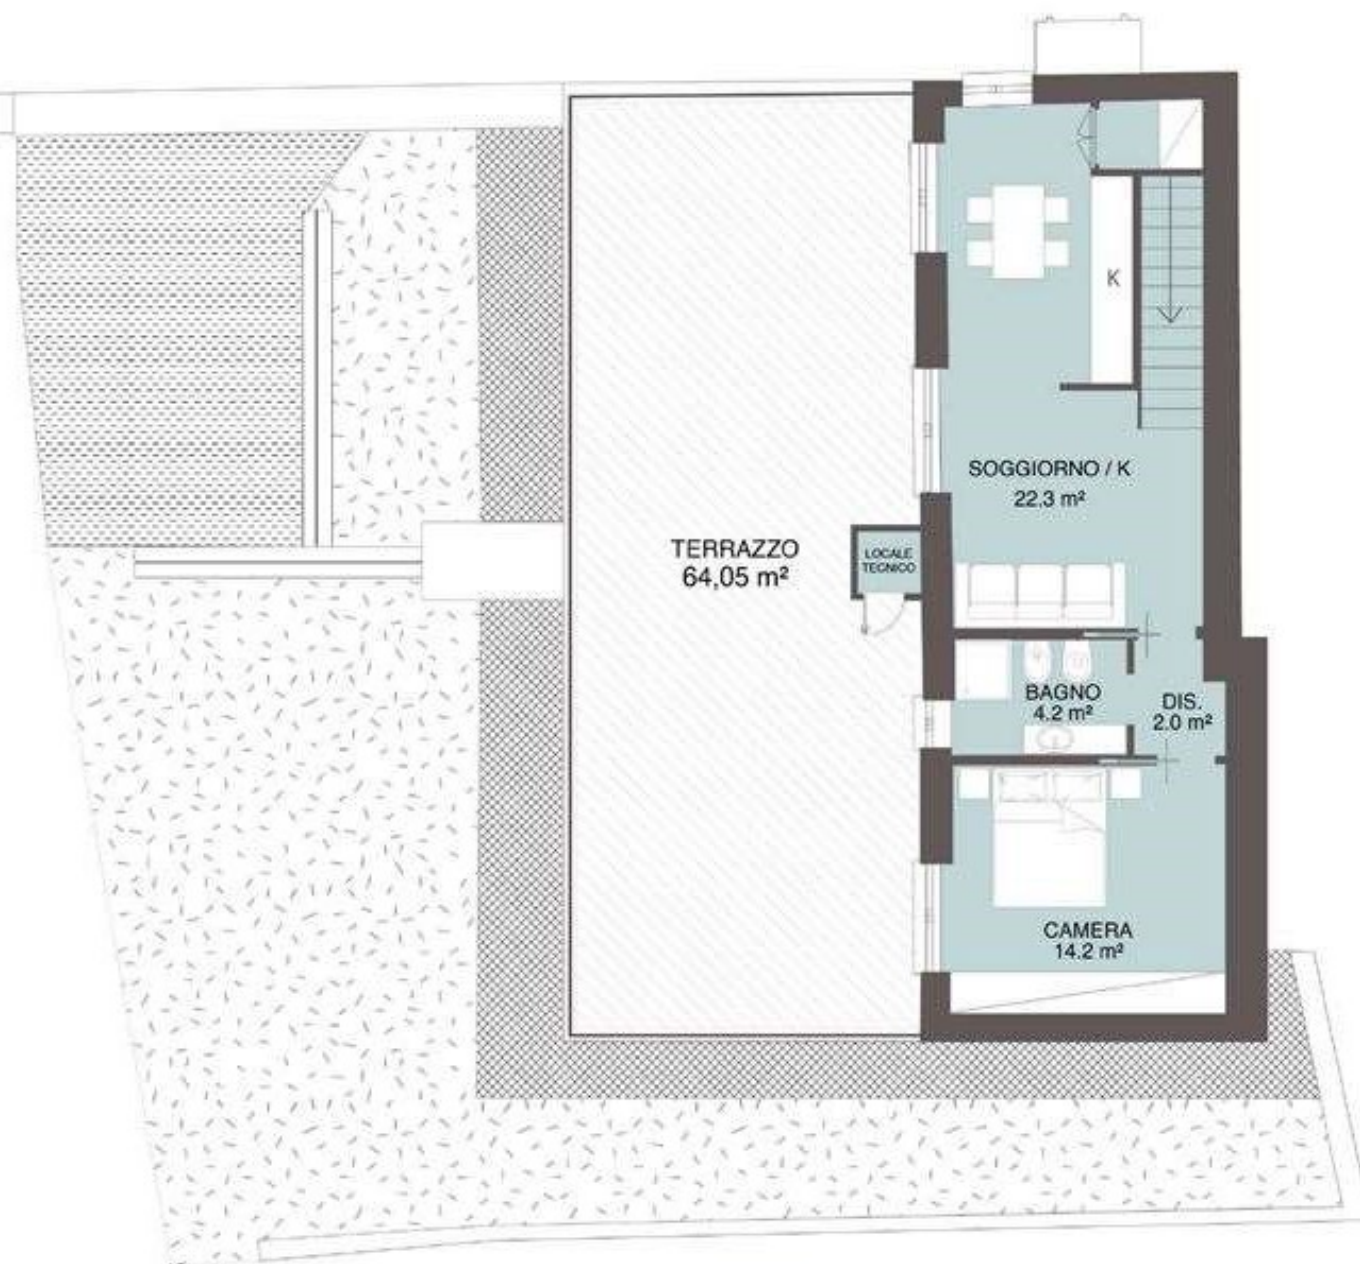

PIANO
PRIMO

Rif. Agenzia Vivere Casa
Le Tre Gemme
Int.3-DIAMANTE



Ambienti
ARREDAMENTO&DESIGN



Rif. Agenzia Vivere Casa
Le Tre Gemme
Int.3-DIAMANTE



Ambienti
ARREDAMENTO&DESIGN




Rif. Agenzia Vivere Casa
Le Tre Gemme
Int.3-DIAMANTE



Rif. Agenzia Vivere Casa
Le Tre Gemme
Int.3-DIAMANTE



Ambienti
ARREDAMENTO & DESIGN

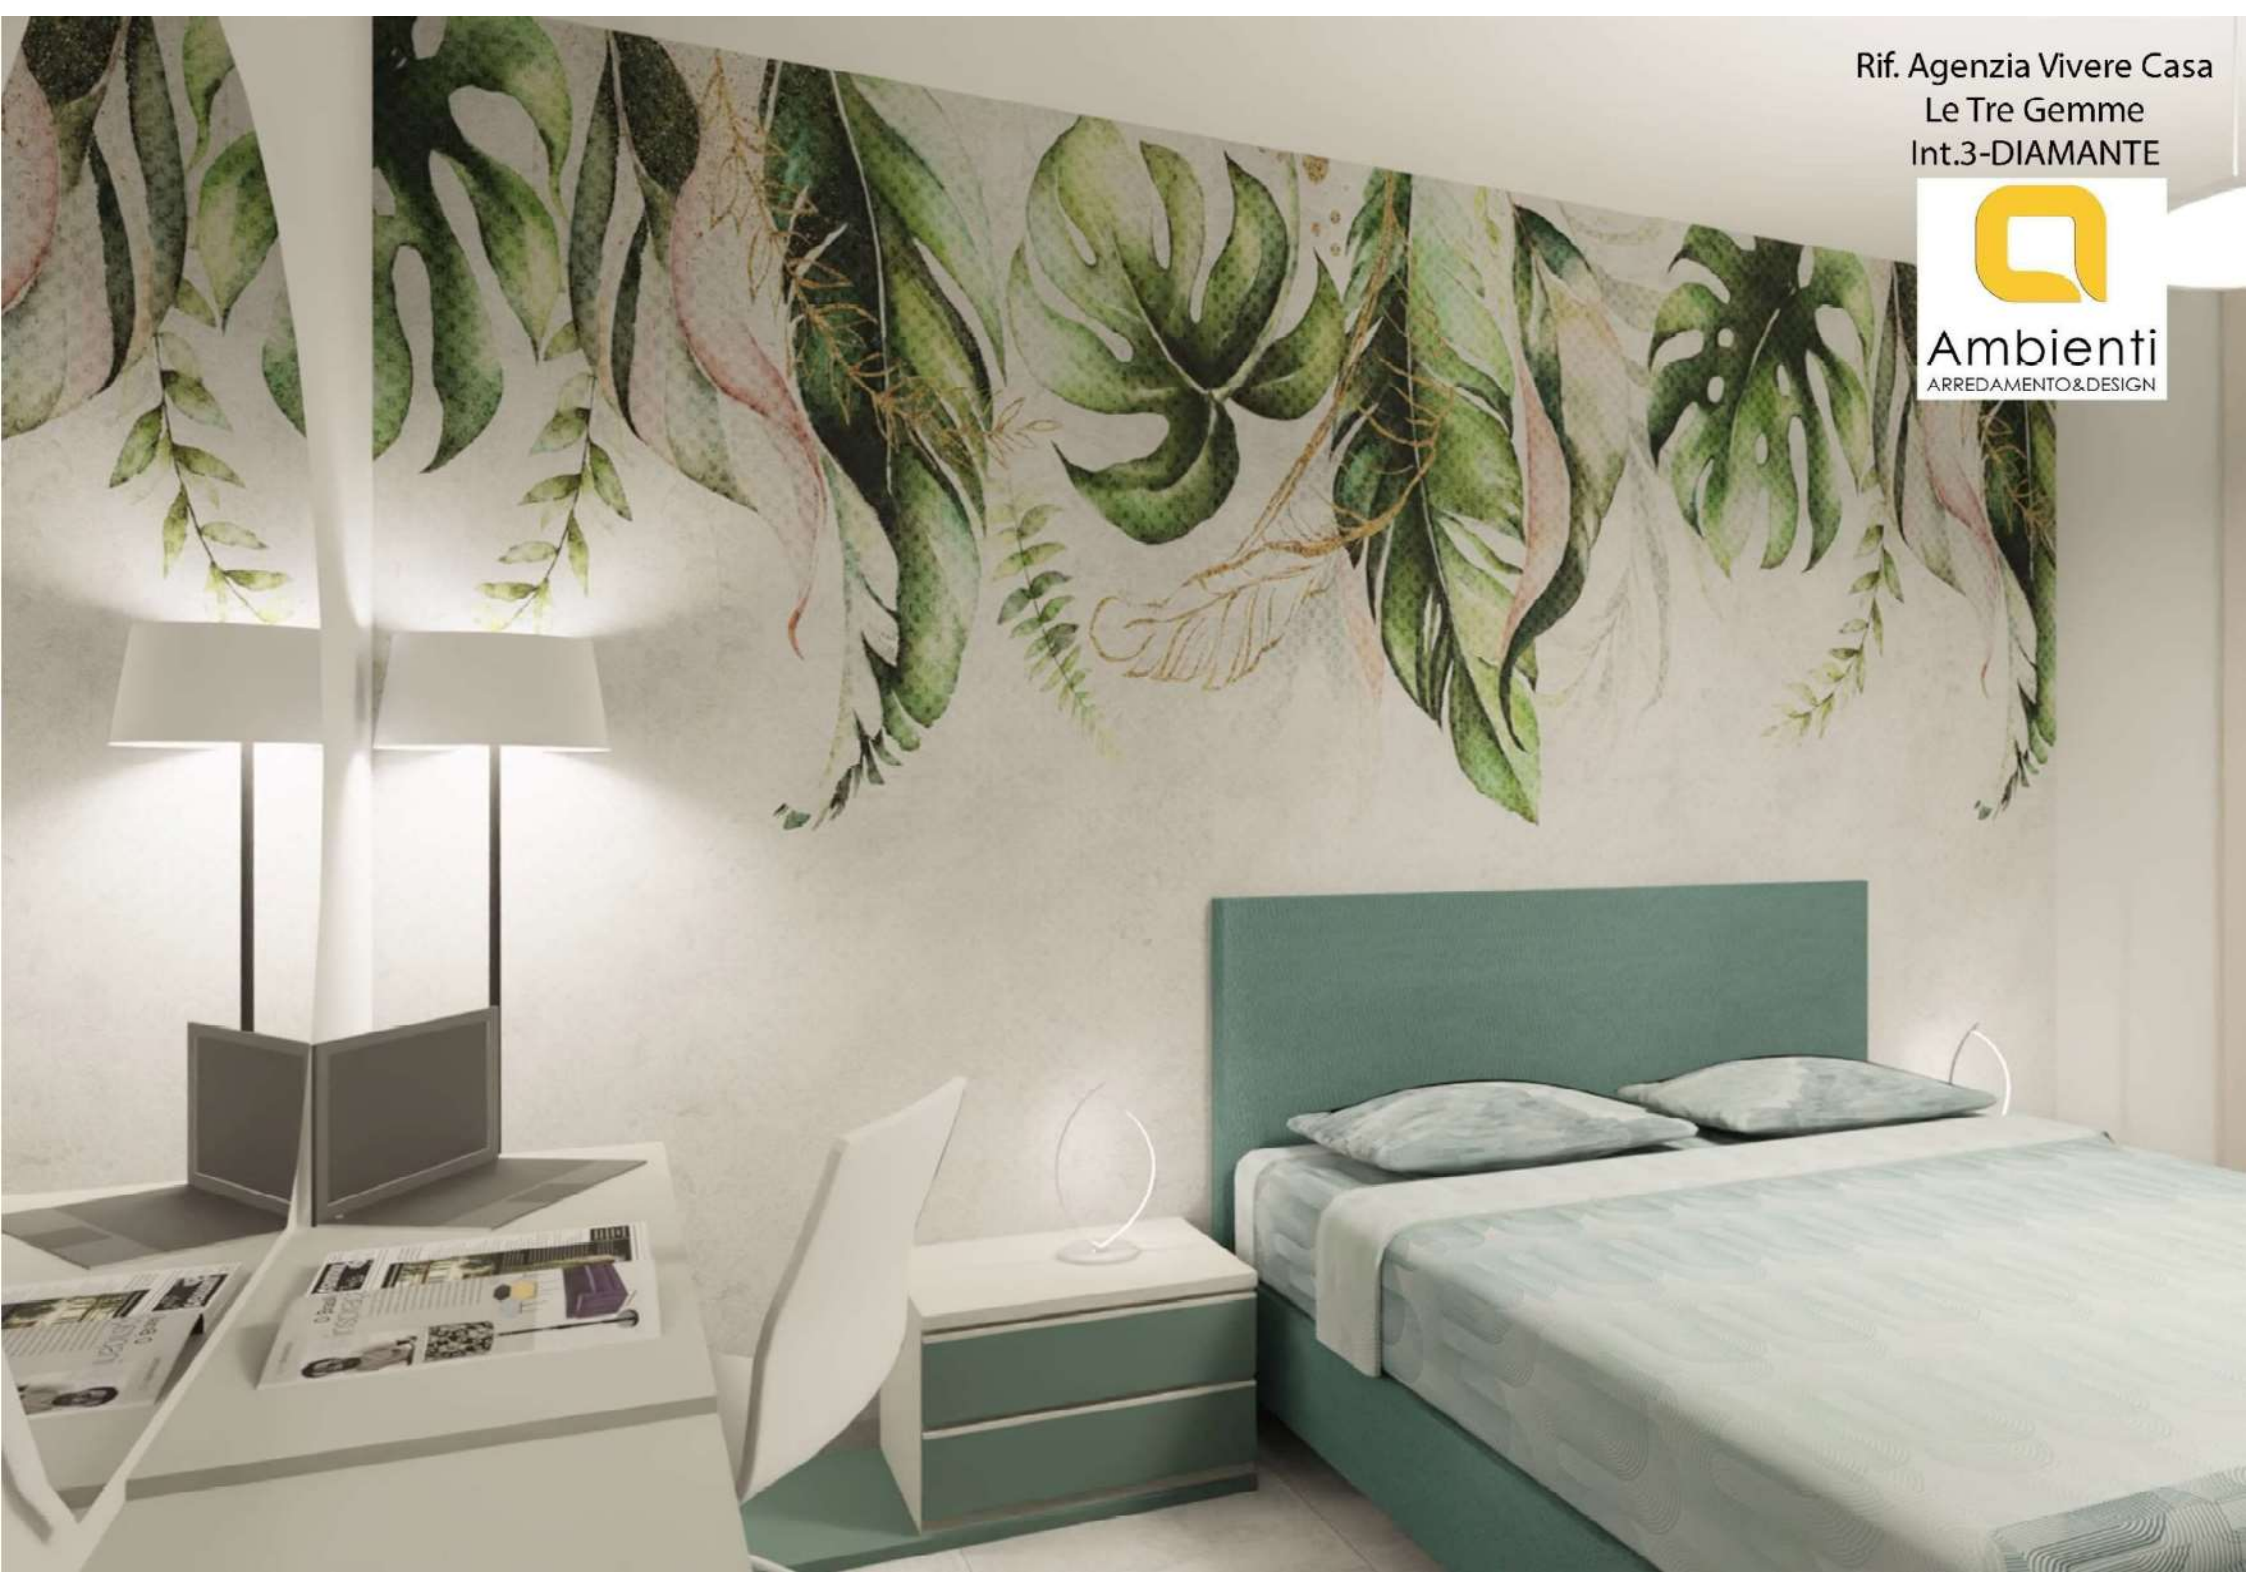

Rif. Agenzia Vivere Casa
Le Tre Gemme
Int.3-DIAMANTE




Rif. Agenzia Vivere Casa
Le Tre Gemme
Int.3-DIAMANTE




Ambienti
ARREDAMENTO & DESIGN



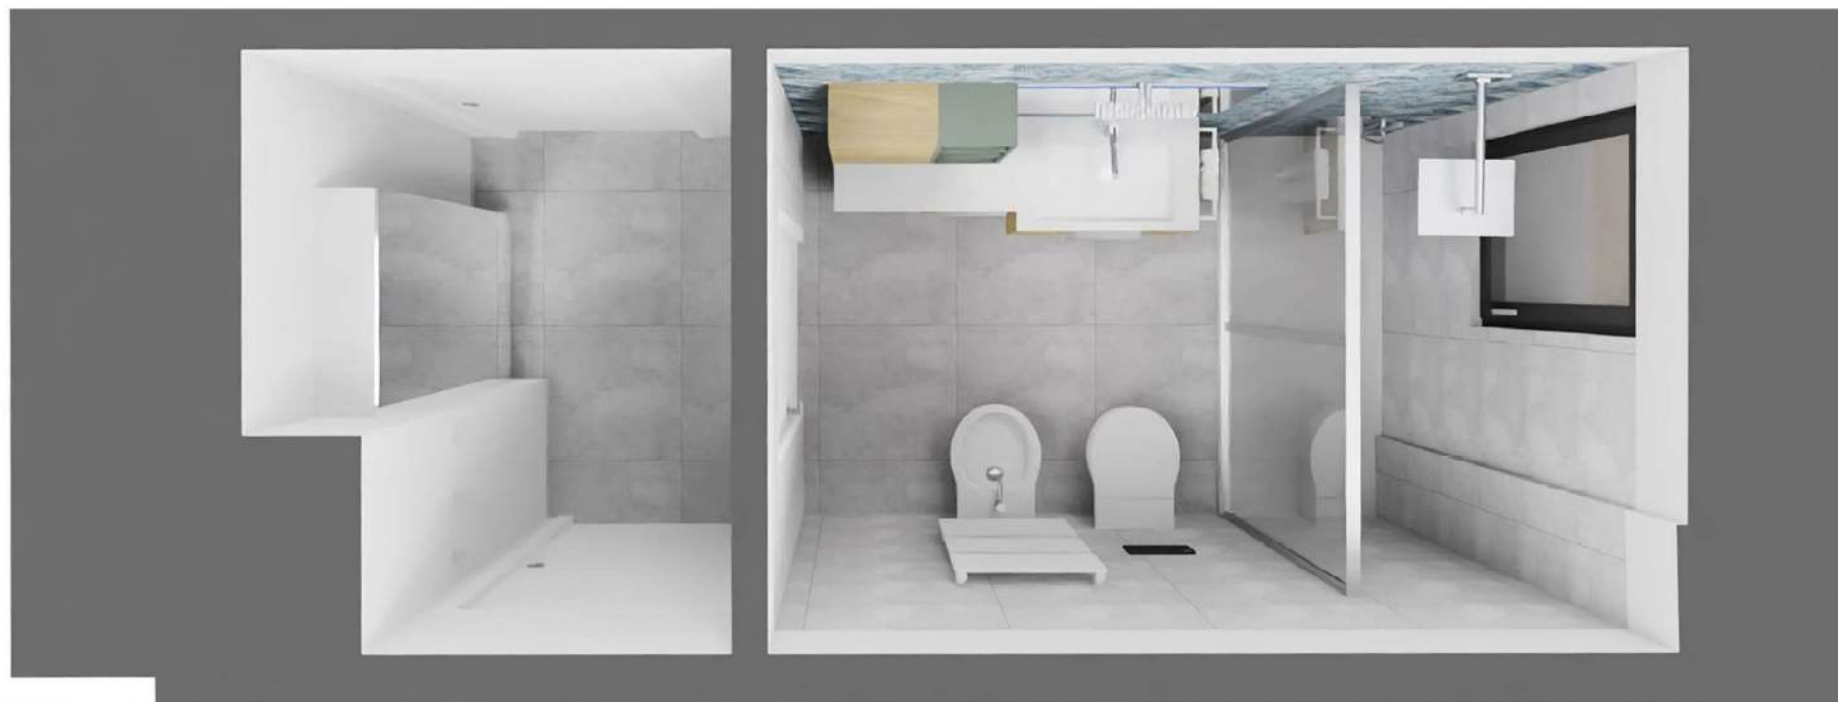

Rif. Agenzia Vivere Casa
Le Tre Gemme
Int.3-DIAMANTE

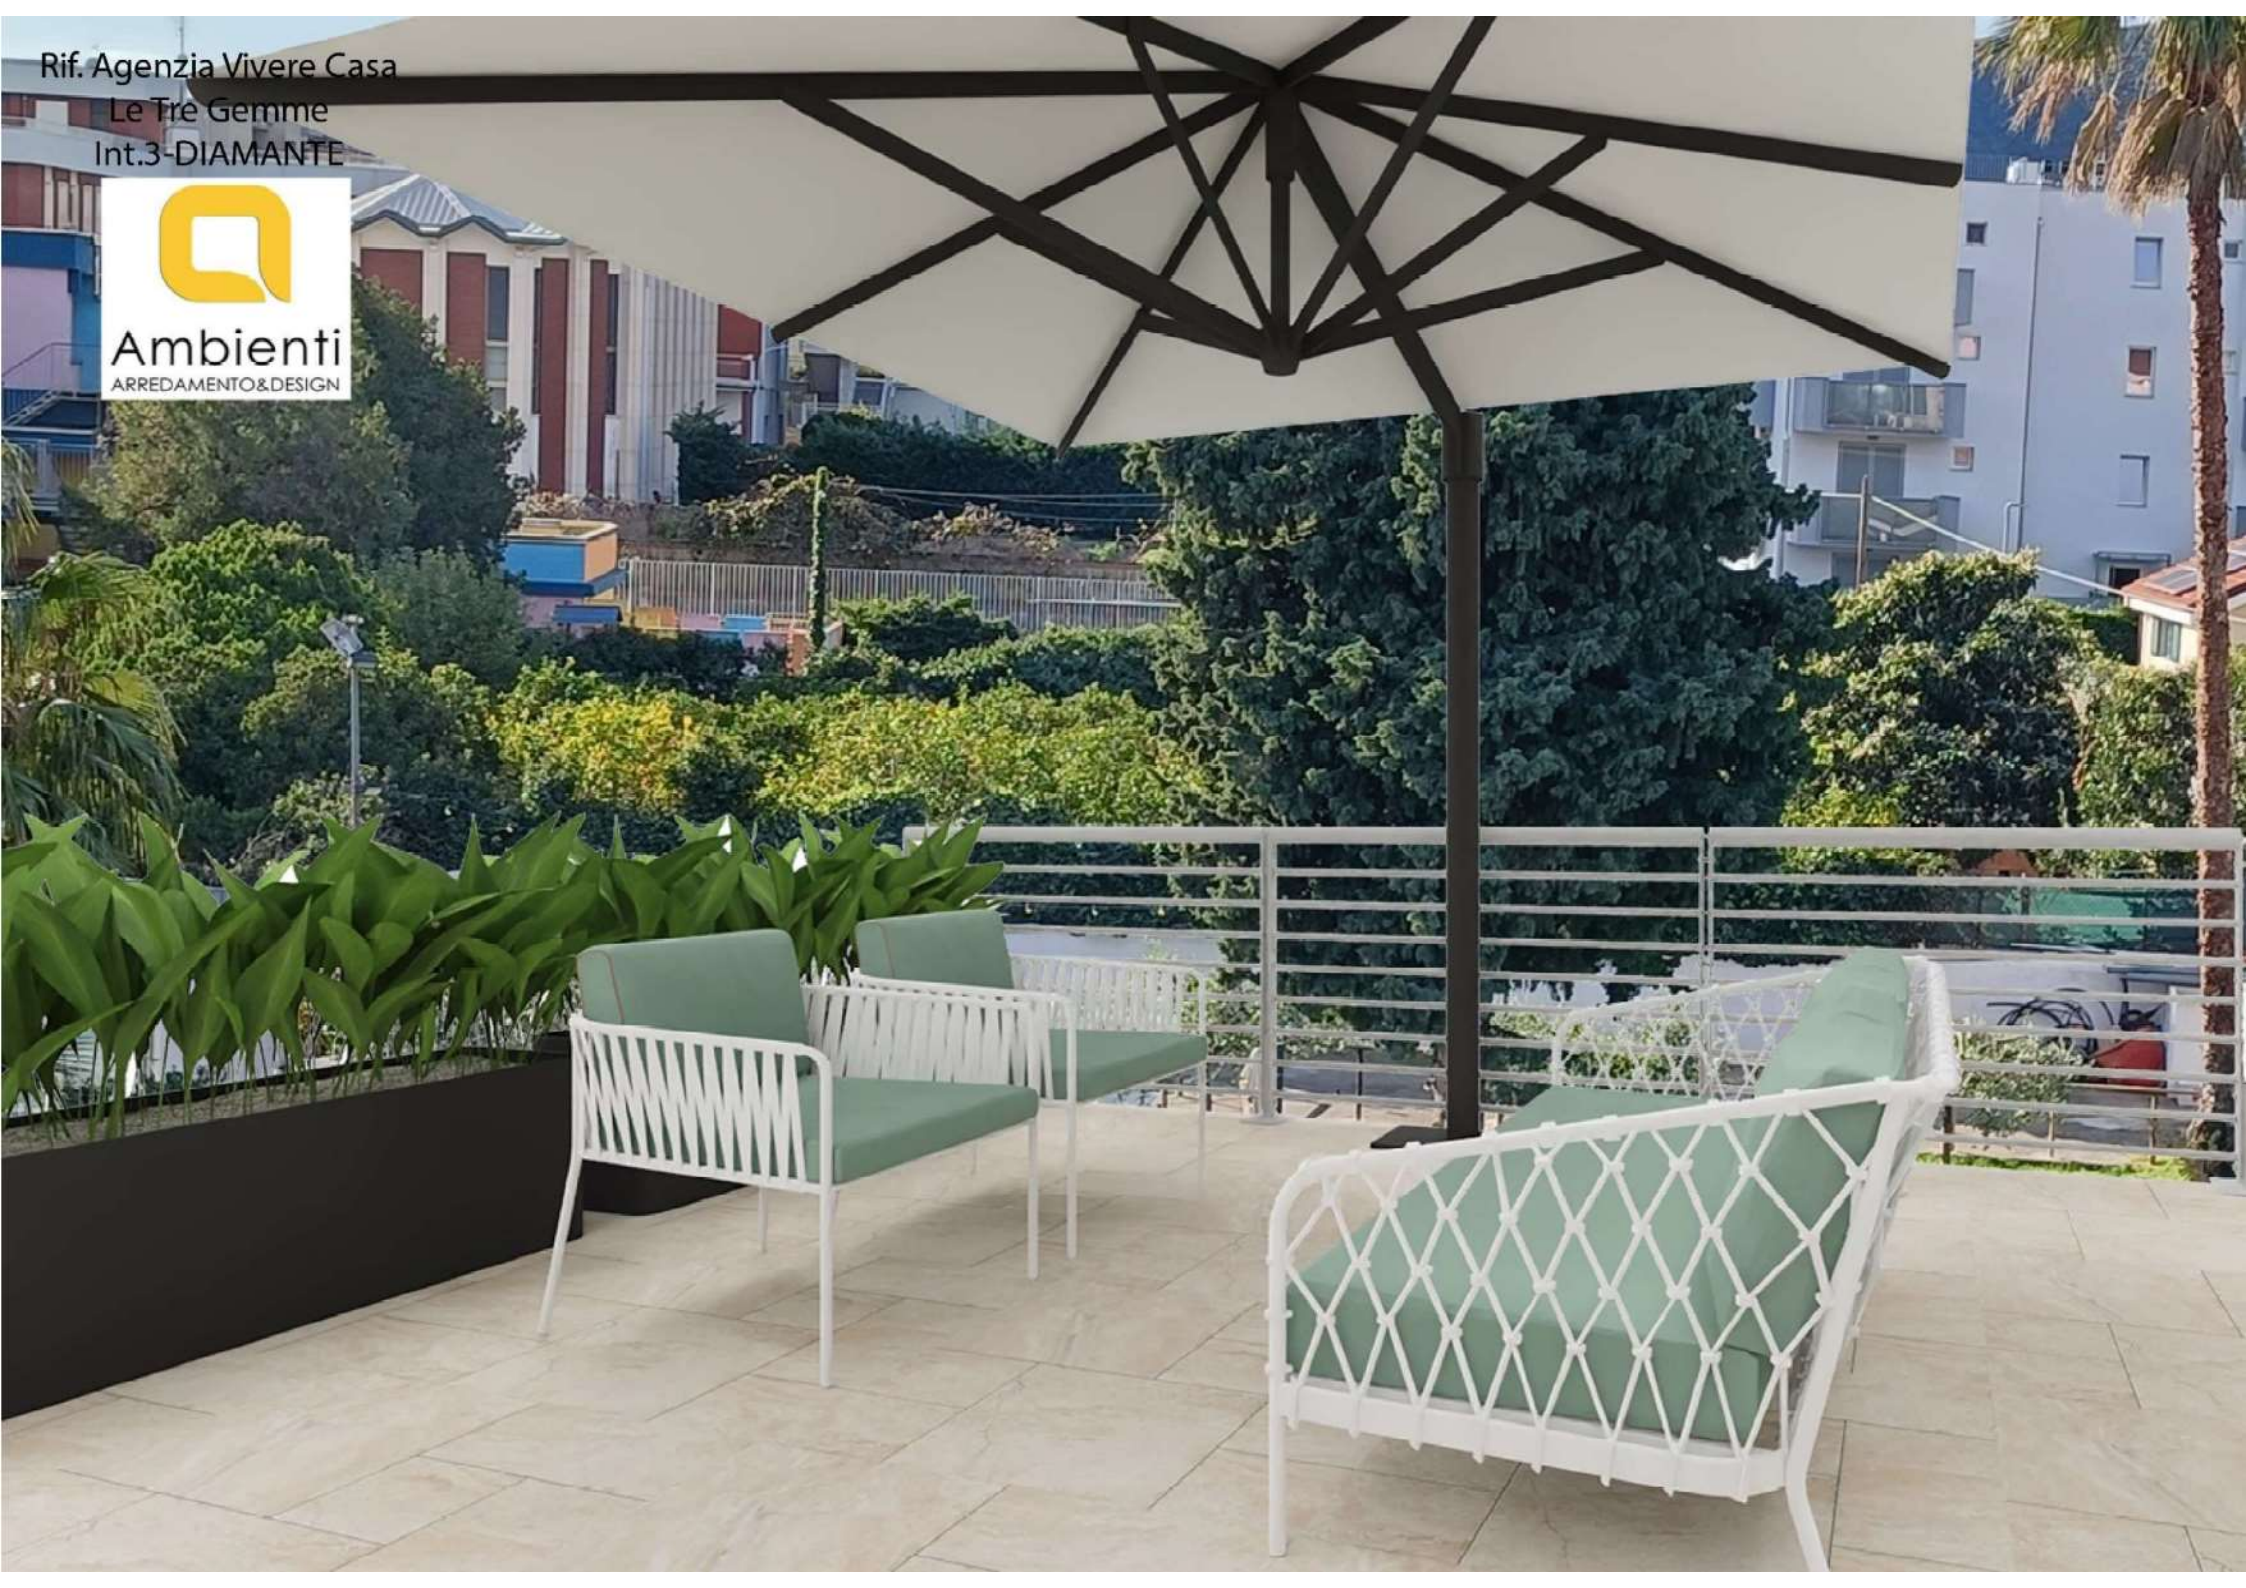



LISTINO PREZZI

IMMOBILI IN VENDITA	RICHIESTA
INTERNO 1 (RUBINO) - PIANO TERRA	VENDUTO
INTERNO 2 (ZAFFIRO) - PIANO TERRA	VENDUTO
INTERNO 3 (DIAMANTE) - PIANO PRIMO	€ 440.000,00 oltre IVA come per legge <i>Detrazione Sismabonus Acquisti in 10 anni in dichiarazione dei redditi in base all'art. 16, comma 1 septies, del D.L. n.63/2013:</i> <i>ABITAZIONE PRINCIPALE, detrazione del 50% su un importo massimo di € 96.000 per unità immobiliare (detrazione massima pari a € 48.000,00)</i> <i>SECONDA CASA, detrazione del 36% su un importo massimo di € 96.000 per unità immobiliare (detrazione massima pari € 34.560,00)</i>

Intervento garantito da Polizze Car (Contractor's All Risks) e decennale postuma emesse da AXA Assicurazioni.

Polizza R.C. La Casa al Sole s.r.l. - Generali n.350538715

